




PANNA COPERTURA PIANA CALPESTABILE mq.214,50

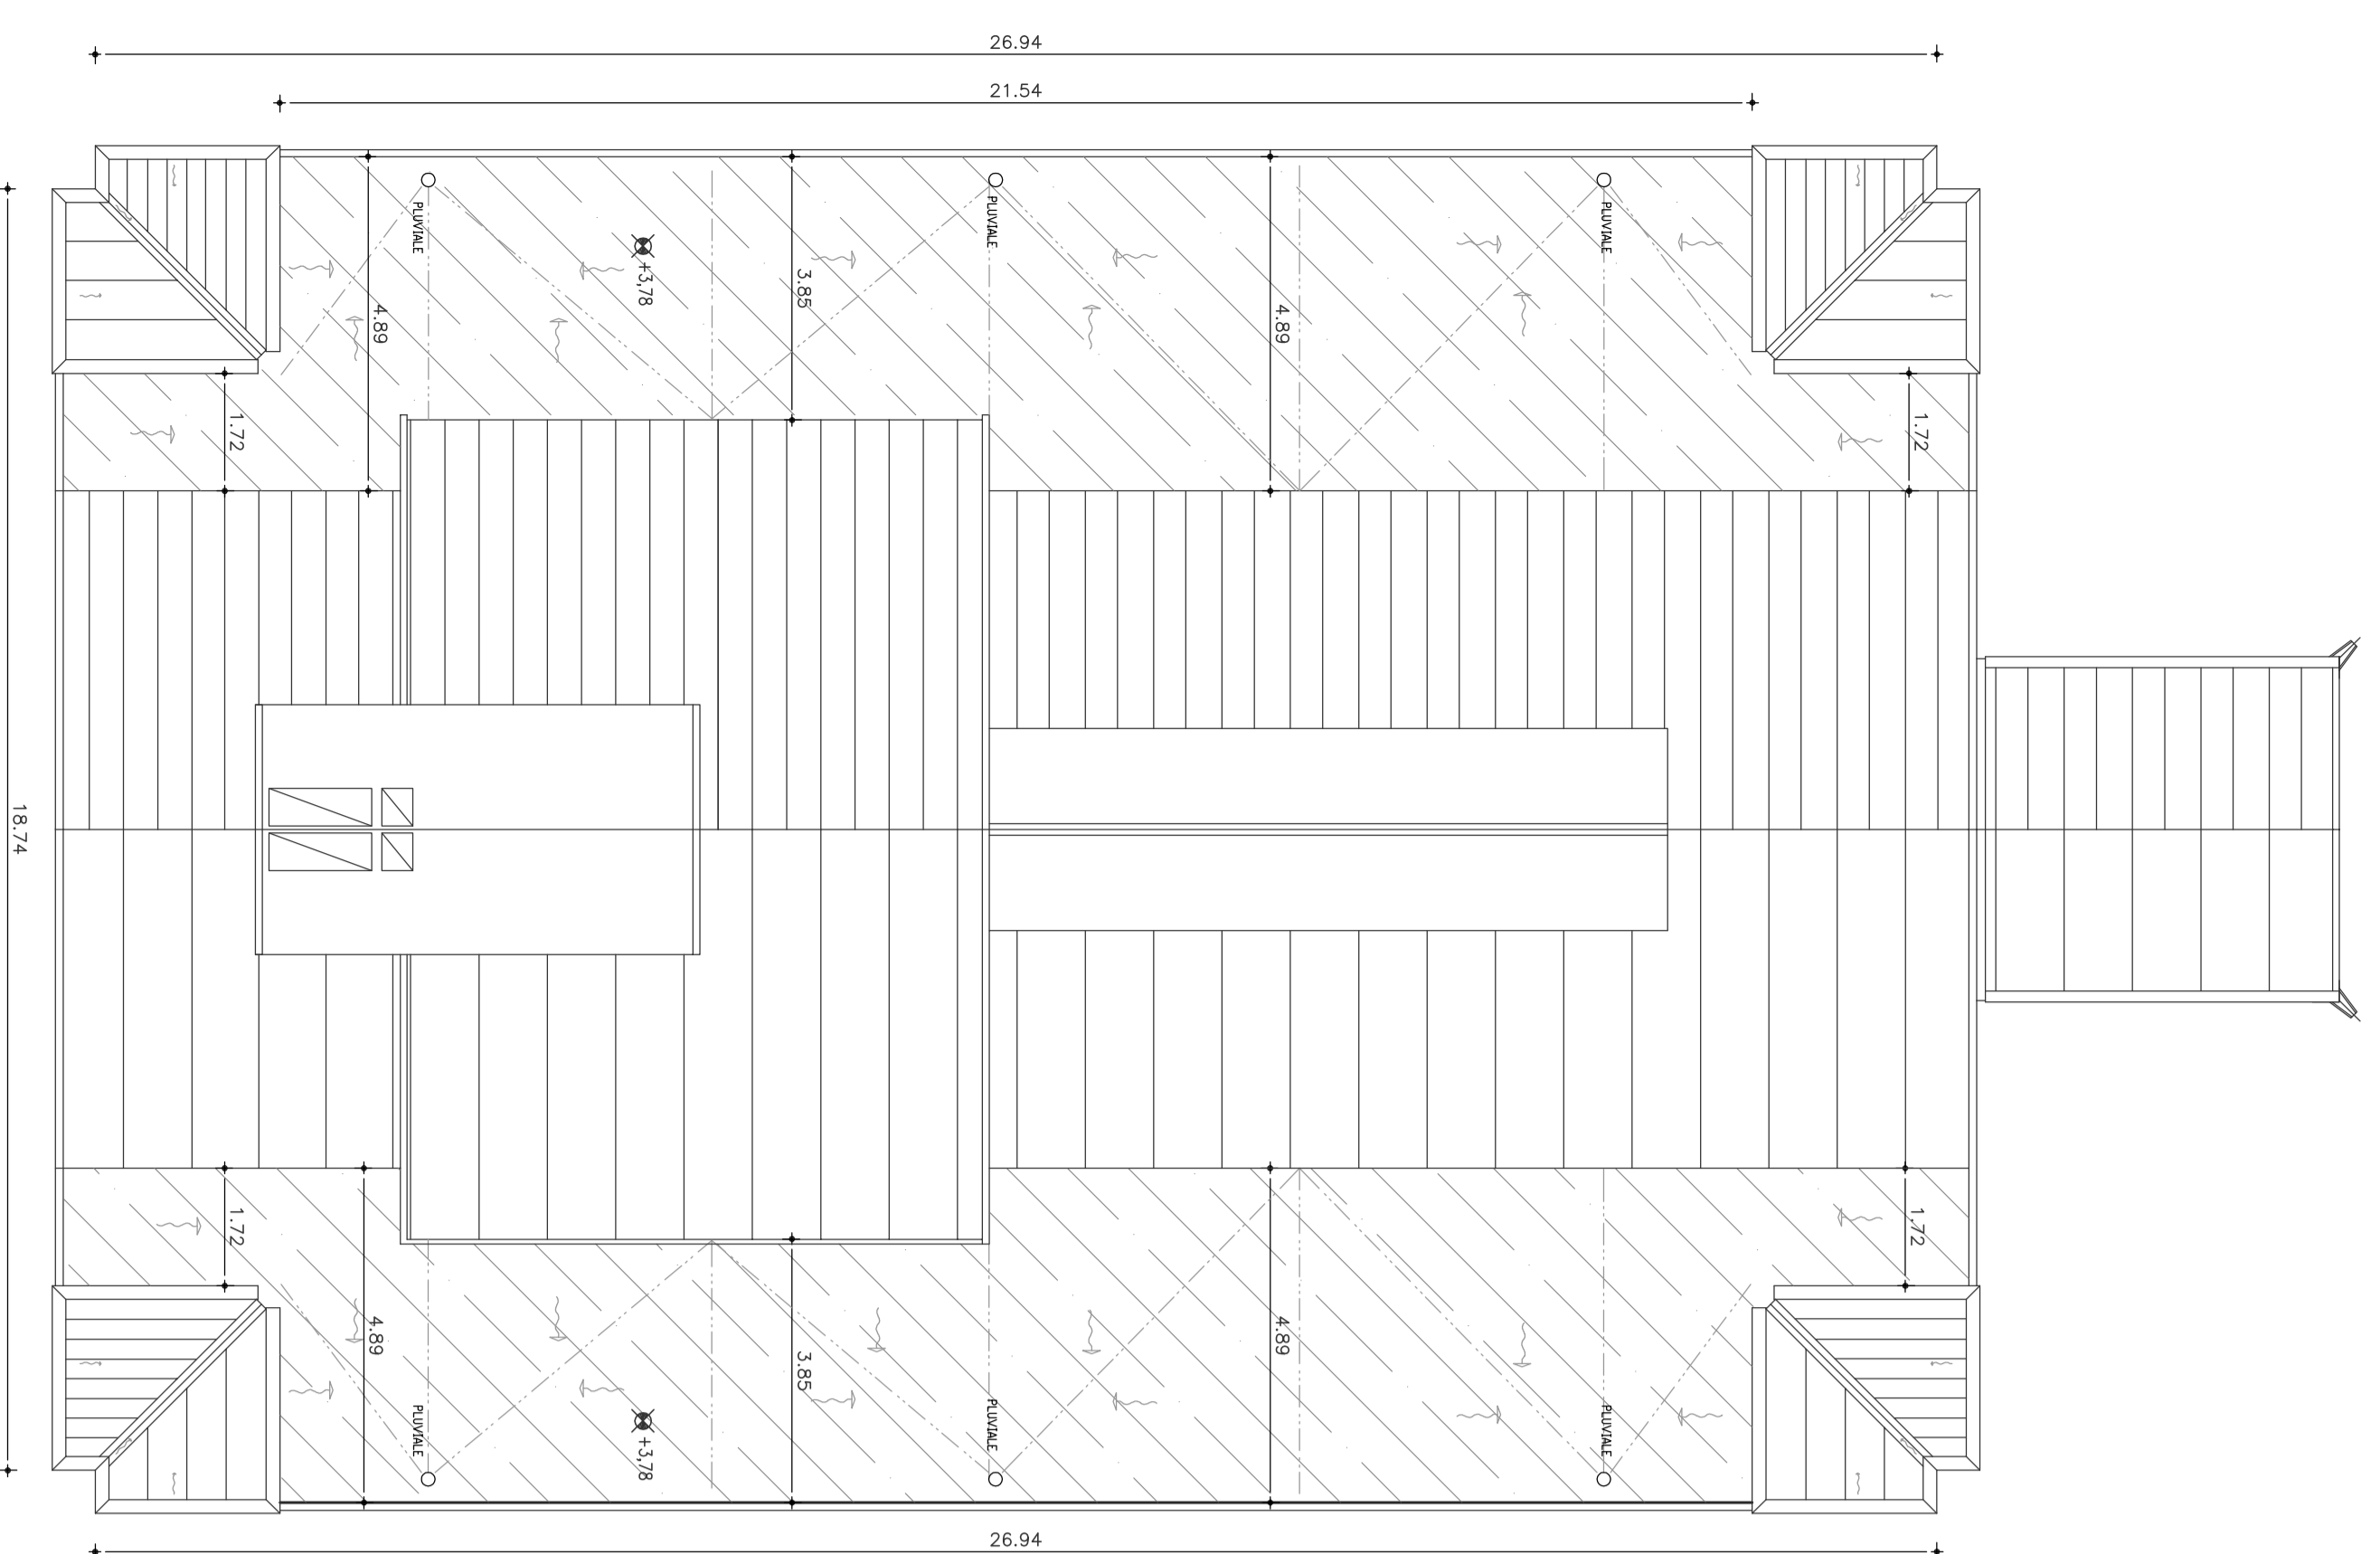


PANNA SEZIONE H-H'

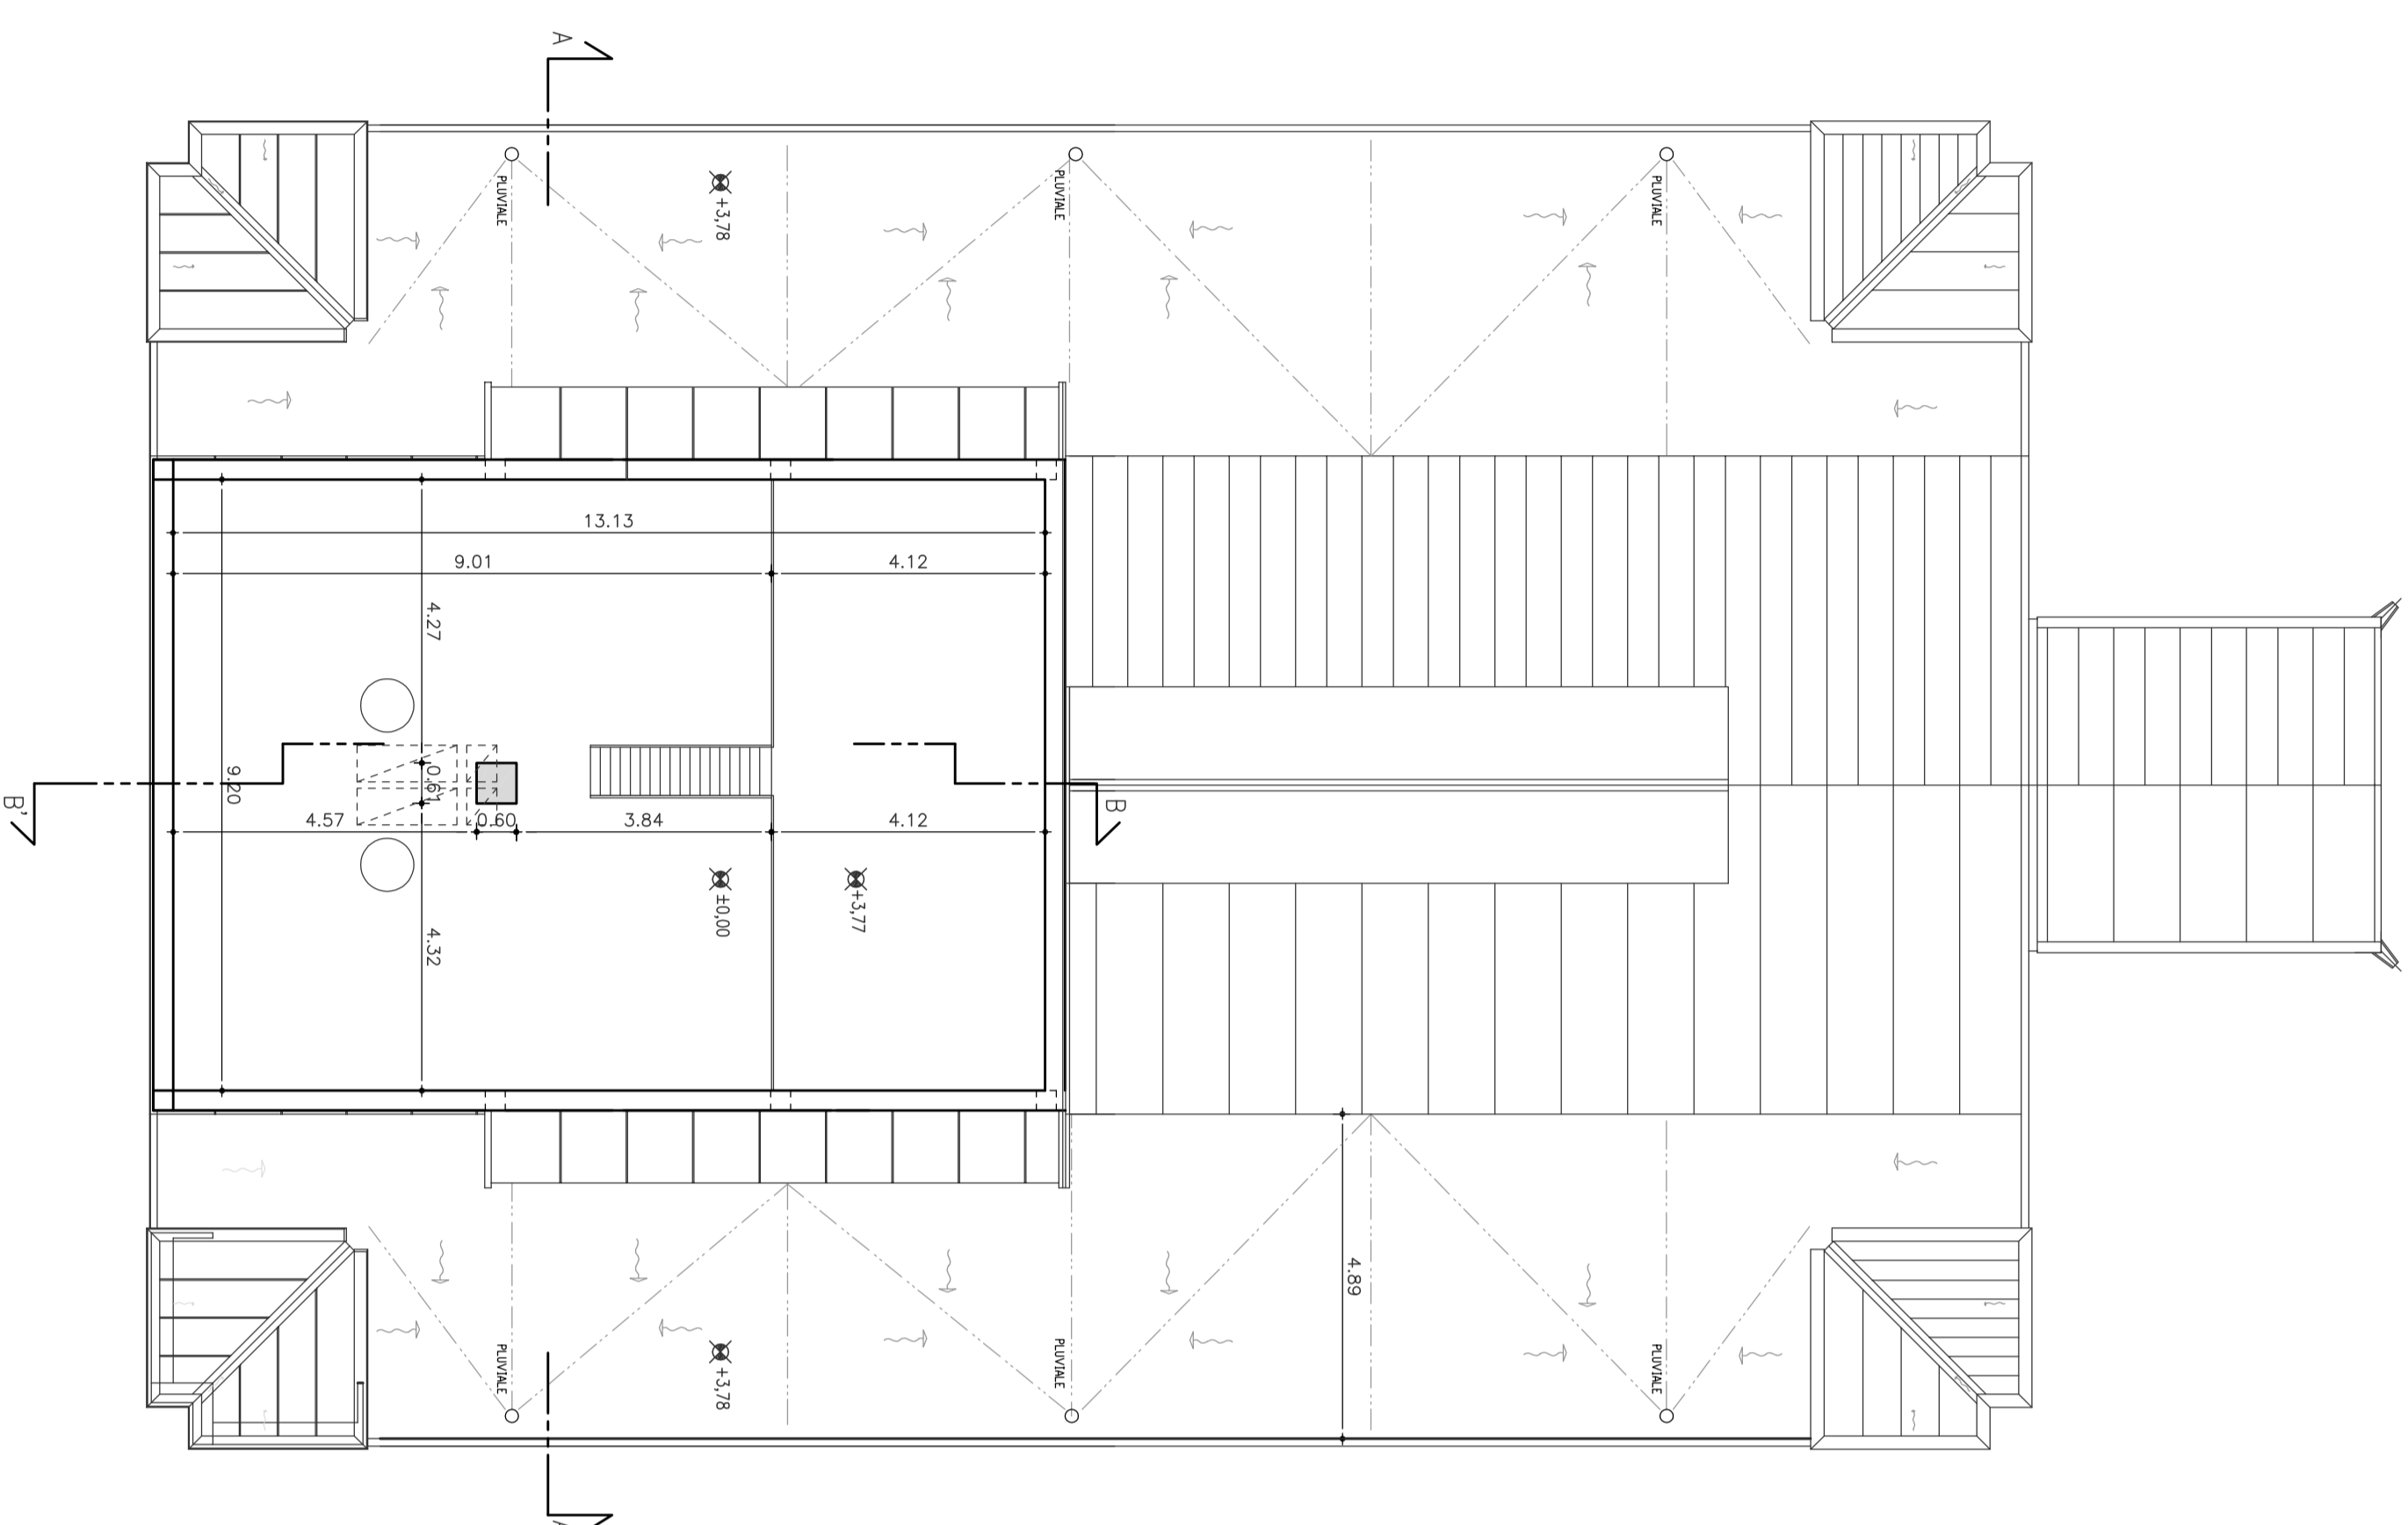

PANNA PIANO TERRA

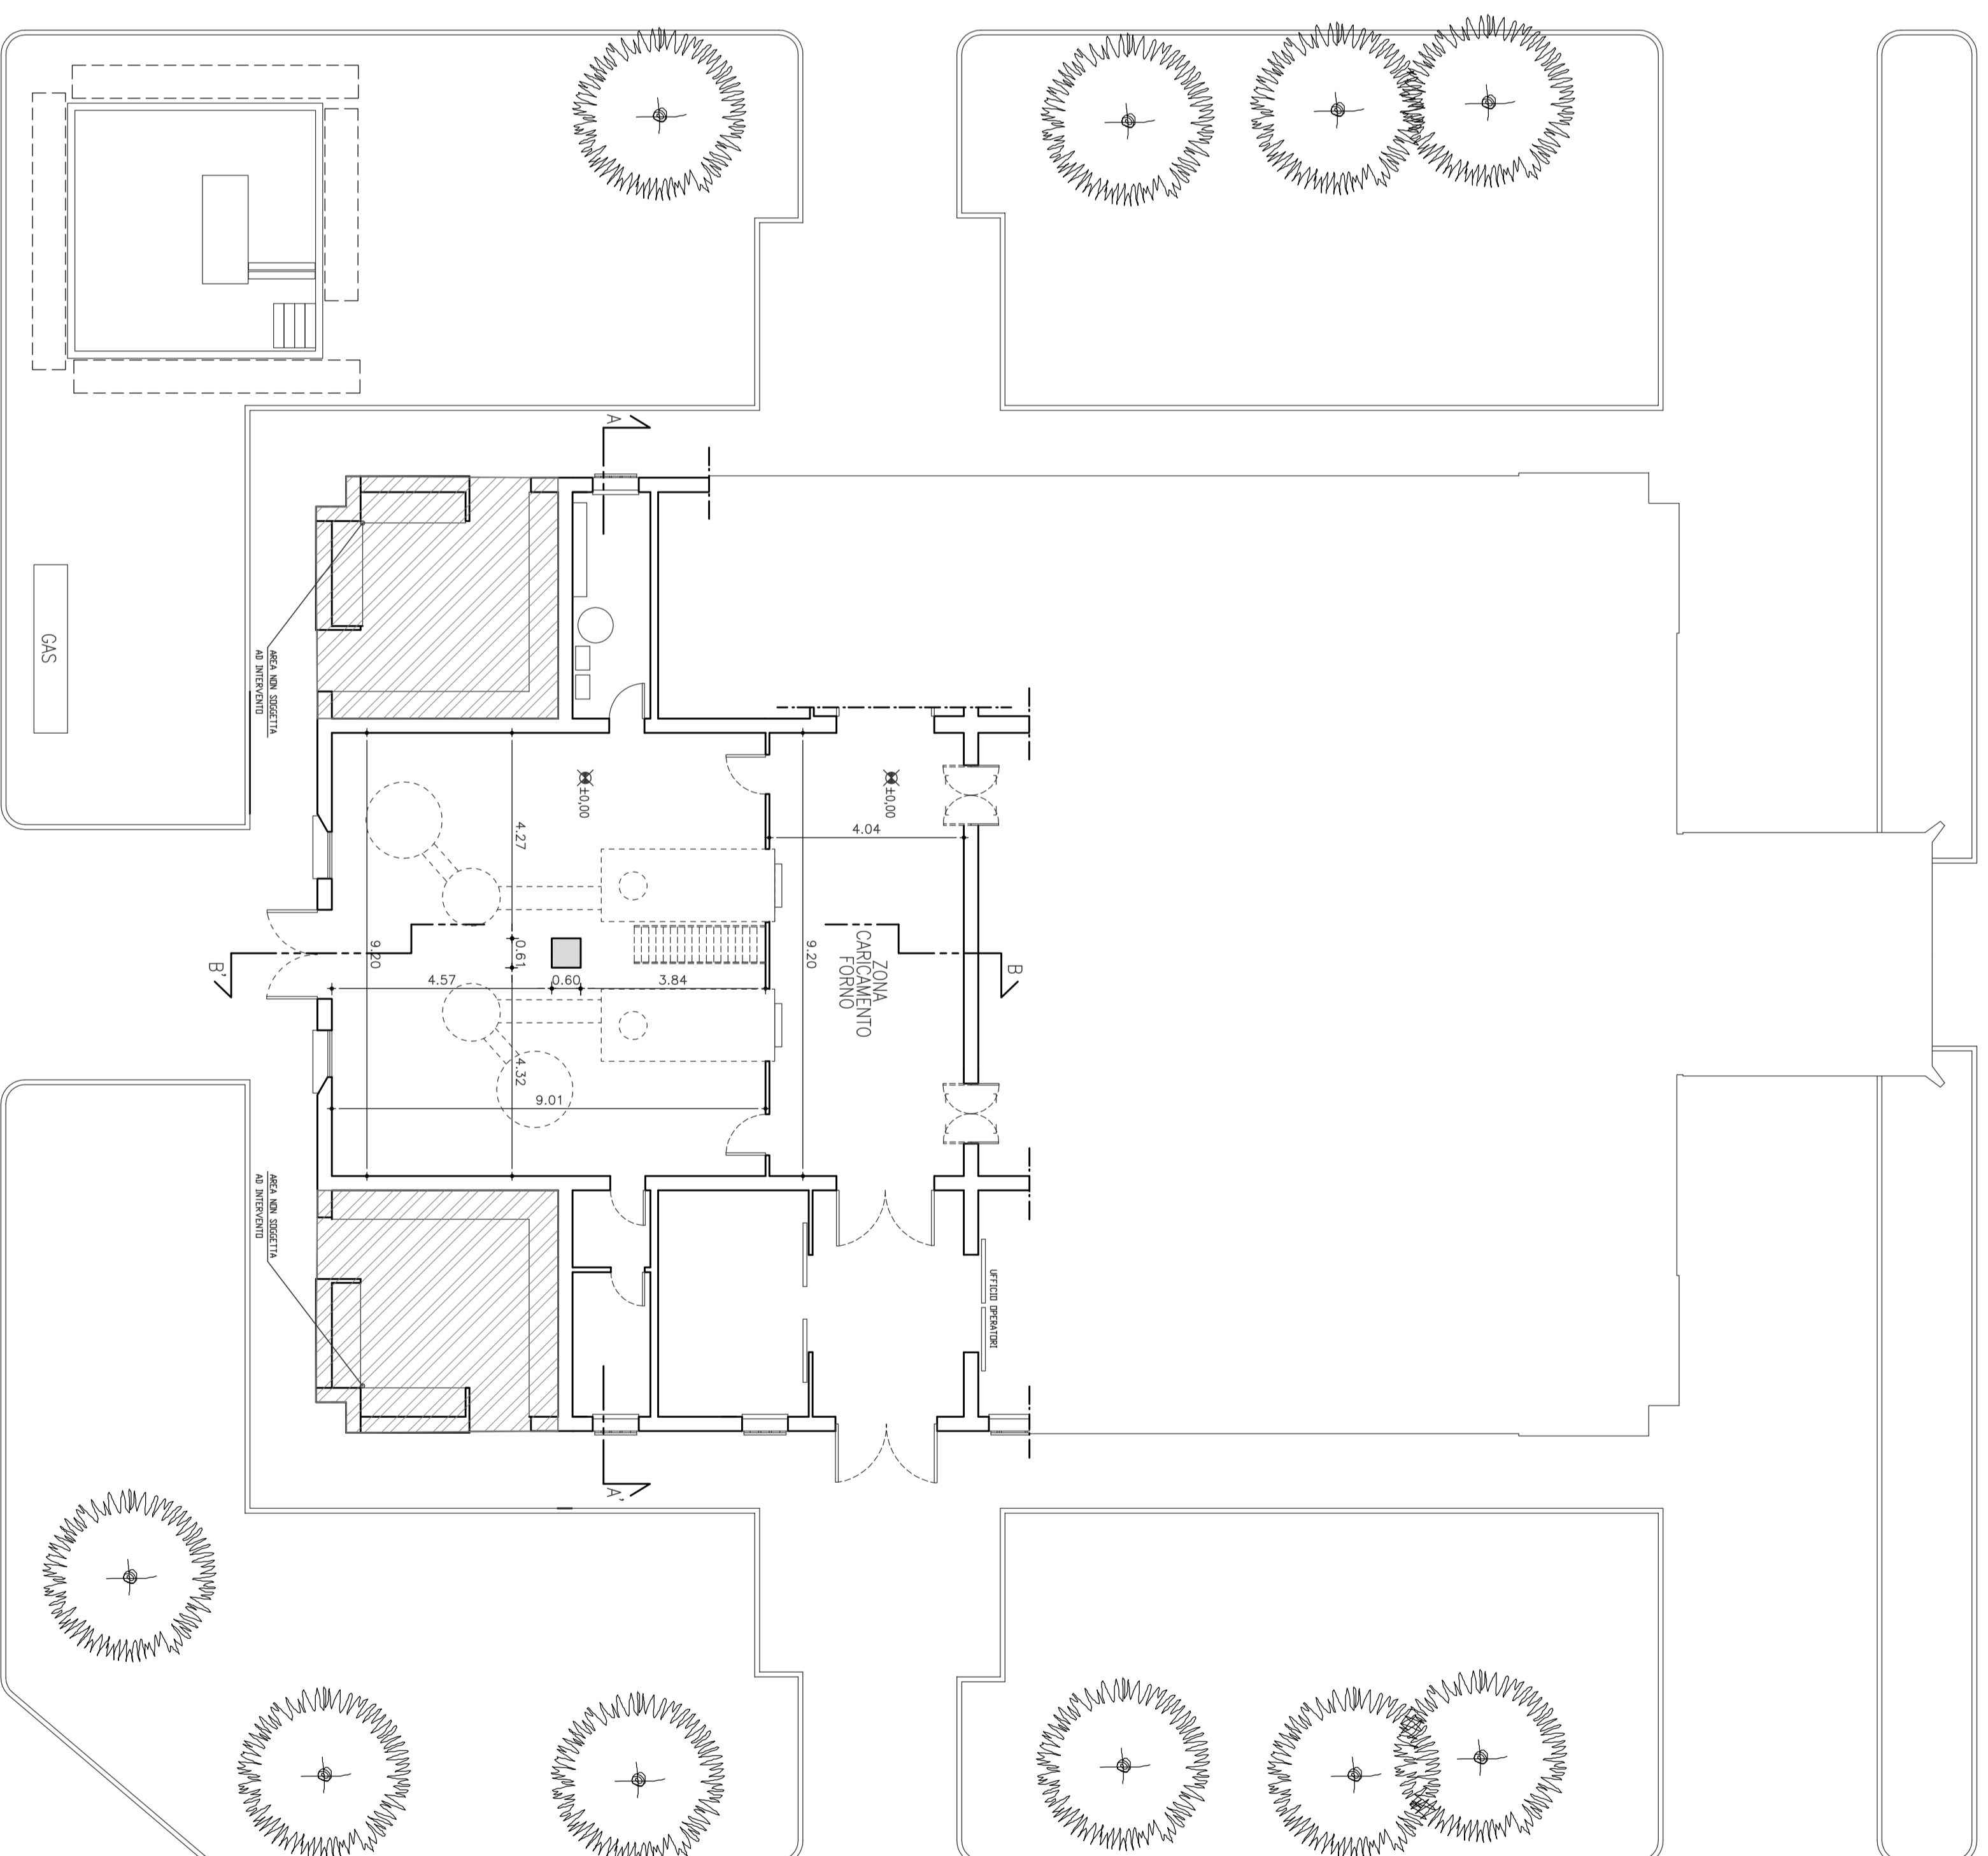

NOTA: TUTTE LE MISURE SONO INDICATE E QUINDI DA VERIFICARE DA PARTE DELL'INGEGNERIA APPALTATRICE

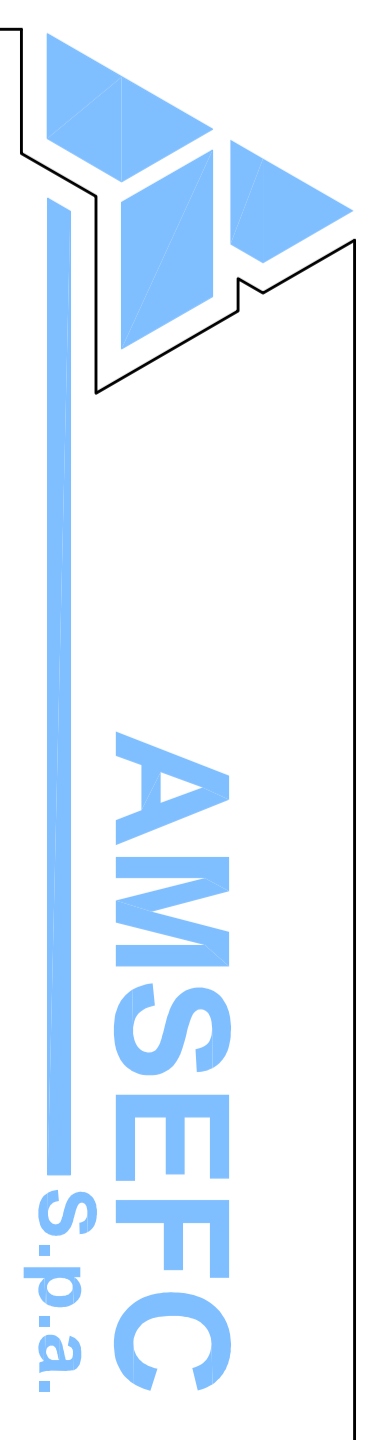

AMSEFC S.p.a. - Azienda Sociale Servizi e Contratti
 Sede Sociale: via Borsari - 44127 Ferrara - Tel: 0532/211177 - Fax: 0532/211178 - Spese di Bolli: 0532/211179 - C.C.A.A. in Ferrara: 0532/211178/211179
 Sedi: Ferrara - Tel: 0532/211177 - Spese di Bolli: 0532/211179 - C.C.A.A. in Ferrara: 0532/211178/211179

**CIMITERO DELLA CERTOSA DI FERRARA
 AREA CREMATORIA**

UFFICIO TECNICO AMSEFC Ing. Giovanni CASANOVA Dott. Massimo CASARETO Via Borsari, 11 - Ferrara - Tel. 0532/211177	DISEGNATO	TRACIA N.
PIANTE	PRODOTTO	SCALA N. 1
NOVEMBRE 2014	PRODOTTO	SCALA N. 1:100

PRIMA INGENGERIA
 ORDINE DEGLI INGEGNERI DELLA PROVINCIA DI FERRARA
 n. 477/27/Abp
 Giovanni Casanova
 Massimo Casareto

A NORMA DELL'ARTICOLO 10, COMMA 1, LETTERA C) DEL DECRETO 31 MAGGIO 2011, NON PRODOTTORE O RISPONSABILE A SENZA AUTORIZZAZIONE